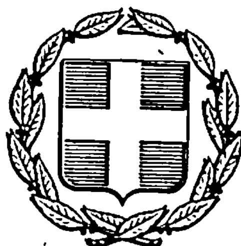


ΕΦΗΜΕΡΙΣ ΤΗΣ ΚΥΒΕΡΝΗΣΕΩΣ
ΤΗΣ ΕΛΛΗΝΙΚΗΣ ΔΗΜΟΚΡΑΤΙΑΣ

ΑΘΗΝΑ 24 ΣΕΠΤΕΜΒΡΙΟΥ 1986 | ΤΕΥΧΟΣ ΤΕΤΑΡΤΟ | ΑΡΙΘΜΟΣ ΦΥΛΛΟΥ 527

ΠΕΡΙΕΧΟΜΕΝΑ

ΠΟΛΕΟΔΟΜΙΑ

ΑΠΟΦΑΣΕΙΣ

ΠΟΛΕΟΔΟΜΙΑ

ΑΠΟΦΑΣΕΙΣ

Αριθ. 1600 (1)

Έγκριση ρυμοτομικού σχεδίου αγροτικού οικισμού Αγάθη Δωροθέας Νομού Πέλλας.

Ο ΝΟΜΑΡΧΗΣ ΠΕΛΛΑΣ

Έχοντας υπόψη:

1. Τις διατάξεις του από 17.7.1923 Ν.Δ/τος «περί σχεδίων πόλεων κλπ.» όπως τροποποιήθηκαν και συμπληρώθηκαν μεταγενέστερα.

2. Τις διατάξεις του Ν. 1558/85 «Κυβέρνηση και Κυβερνητικά όργανα» και ειδικότερα τα άρθρα 24 και 27 αυτού.

3. Τις διατάξεις του Ν. 1337/83 «επέκταση των πολεοδομικών σχεδίων, οικιστική ανάπτυξη και σχετικές ρυθμίσεις» και ειδικότερα το άρθρο 38.

4. Τις διατάξεις του Ν.Δ. 8/73 «περί Γενικού Οικοδομικού Κανονισμού».

5. Τις διατάξεις του από 2.4.85 (ΦΕΚ 225/Δ/85) Π.Δ/τος «μεταβίβαση αρμοδιοτήτων στους Νομάρχες για την έγκριση και τροποποίηση ρυμοτομικών σχεδίων καθώς και των όρων και περιορισμών δόμησης αγροτικών οικισμών».

6. Το διάγραμμα και τον πίνακα οριστικής διανομής των οικοπέδων του συνοικισμού Αγάθη Ν. Πέλλας έτους 1982 που έχει συνταχθεί από το Γραφείο Τοπογραφικής του Υπουργείου Γεωργίας.

7. Την απόφαση του Κοινοτικού Συμβουλίου Δωροθέας με αριθ. 14/1985.

8. Την πράξη γνωμοδοτήσεως του Συμβουλίου Χωροταξίας, Οικισμού και Περιβάλλοντος του νομού Πέλλας με αριθ. 58/85, αποφασίζουμε:

Εγκρίνουμε το ρυμοτομικό σχέδιο του αγροτικού οικισμού Αγάθη Δωροθέας Ν. Πέλλας όπως αυτό φαίνεται στο σχετικό πρωτότυπο διάγραμμα διανομής οικοπέδων σε κλίμακα 1 : 1.000, που θεωρήθηκε από τον προϊστάμενο του Τμήματος Πολεοδομίας και Πολεοδομικών Εφαρμογών με την από 12.8.85 πράξη του και αποτελεί αναπόσπαστο μέρος αυτής της απόφασης.

Η απόφαση αυτή να δημοσιευθεί στην Εφημερίδα της Κυβερνήσεως.

Έδεσσα, 12 Αυγούστου 1985

Ο Αναπληρωτής Νομάρχη
Διευθυντής Εσωτερικών
ΣΩΚΡΑΤΗΣ ΒΟΥΛΓΑΡΙΔΗΣ


ΣΥΝΟΙΚΙΣΜΟΣ "ΑΓΑΘΗ" (ΠΕΛΛΗΣ)
ΔΙΑΝΟΜΗ 1982
ΥΠΟΥΡΓΕΙΟ ΓΕΩΡΓΙΑΣ
Διανομή
ΣΧΟΛΕΙΟ
ΠΛΑΤΕΙΑ
1
2
3
5
6
7
8
9
10
12
13

ΠΛΑΤΕΙΑ

ΠΑΡΚΟ

11

14

15

16

ΠΛΑΤΕΙΑ

20

19

ΠΑΡΚΟ

17

18

Διανομή

Το σχεδιάγραμμα αυτό συνοδεύει την 1600/12.8.85 Απόφαση του Νομάρχη Πέλλας για την έγκριση του ρυμοτομικού σχεδίου αγροτικού οικισμού «ΑΓΑΘΗ» Δωροθέας Ν. Πέλλας

Έδεσσα 12.8.1985

Ελέγχθηκε	Θεωρήθηκε Η προϊσταμένη ΤΠ.-ΠΕ.
Ελένη Κυριμλίδου Αρχιτέκτων μηχ/κός με σύμβαση	Μαρία Πελιπασίδου Τοπογράφος μηχ/κός με 4° Β.

ΚΛΙΜΑΚΑ 1:1000

Αριθ. 738 (2)

Έγκριση ρυμοτομικού σχεδίου αγροτικού οικισμού Καρυδιά Νομού Πέλλας.

Ο ΝΟΜΑΡΧΗΣ ΠΕΛΛΑΣ

Έχοντας υπόψη:

1. Τις διατάξεις του από 17.7.1923 Ν.Δ/τος «περί σχεδίων πόλεων κ.λπ.» όπως τροποποιήθηκαν και συμπληρώθηκαν μεταγενέστερα.

2. Τις διατάξεις του Ν. 1558/85 «Κυβέρνηση και Κυβερνητικά όργανα» και ειδικότερα τα άρθρα 24 και 27 αυτού.

3. Τις διατάξεις του Ν. 1337/83 «επέκταση των πολεοδομικών σχεδίων, οικιστική ανάπτυξη και σχετικές ρυθμίσεις» και ειδικότερα το άρθρο 38.

4. Τις διατάξεις του Ν.Δ. 8/73 «περί Γενικού Οικοδομικού Κανονισμού».

5. Τις διατάξεις του από 2.4.85 (ΦΕΚ 225/Δ/85) Π.Δ/τος «μεταβίβαση αρμοδιοτήτων στους Νομάρχες για την έγκριση και τροποποίηση ρυμοτομικών σχεδίων καθώς και των όρων και περιορισμών δόμησης αγροτικών οικισμών».

6. Το διάγραμμα και τον πίνακα οριστικής διανομής των οικοπέδων του συνοικισμού Καρυδιά Ν. Πέλλας έτους 1981 που έχει συνταχθεί από την Επιθεώρηση Τοπογραφικής του Υπουργείου Γεωργίας.

7. Την απόφαση του Κοινοτικού Συμβουλίου Καρυδιάς με αρ. 11/85.


8. Τις πράξεις γνωμοδοτήσεως του Συμβουλίου Χωροταξίας, Οικισμού και Περιβάλλοντος του Νομού Πέλλας με αρ. 45/9.4.85 και 67/10.7.85, αποφασίζουμε:

Εγκρίνουμε το ρυμοτομικό σχέδιο του αγροτικού οικισμού Καρυδιά Ν. Πέλλας όπως αυτό φαίνεται στο σχετικό πρωτότυπο διάγραμμα διανομής οικοπέδων σε κλίμακα 1 : 1.000 που θεωρήθηκε από τον προϊστάμενο του Τμήματος Πολεοδομίας και Πολεοδομικών Εφαρμογών με την από 12.8.85 πράξη του και αποτελεί αναπόσπαστο μέρος αυτής της απόφασης.

Η απόφαση αυτή να δημοσιευθεί στην Εφημερίδα της Κυβερνήσεως.

Έδεσσα, 12 Αυγούστου 1985

Ο Αναπληρωτής Νομάρχη
Διευθυντής Εσωτερικών
ΣΩΚΡΑΤΗΣ ΒΟΥΛΓΑΡΙΔΗΣ

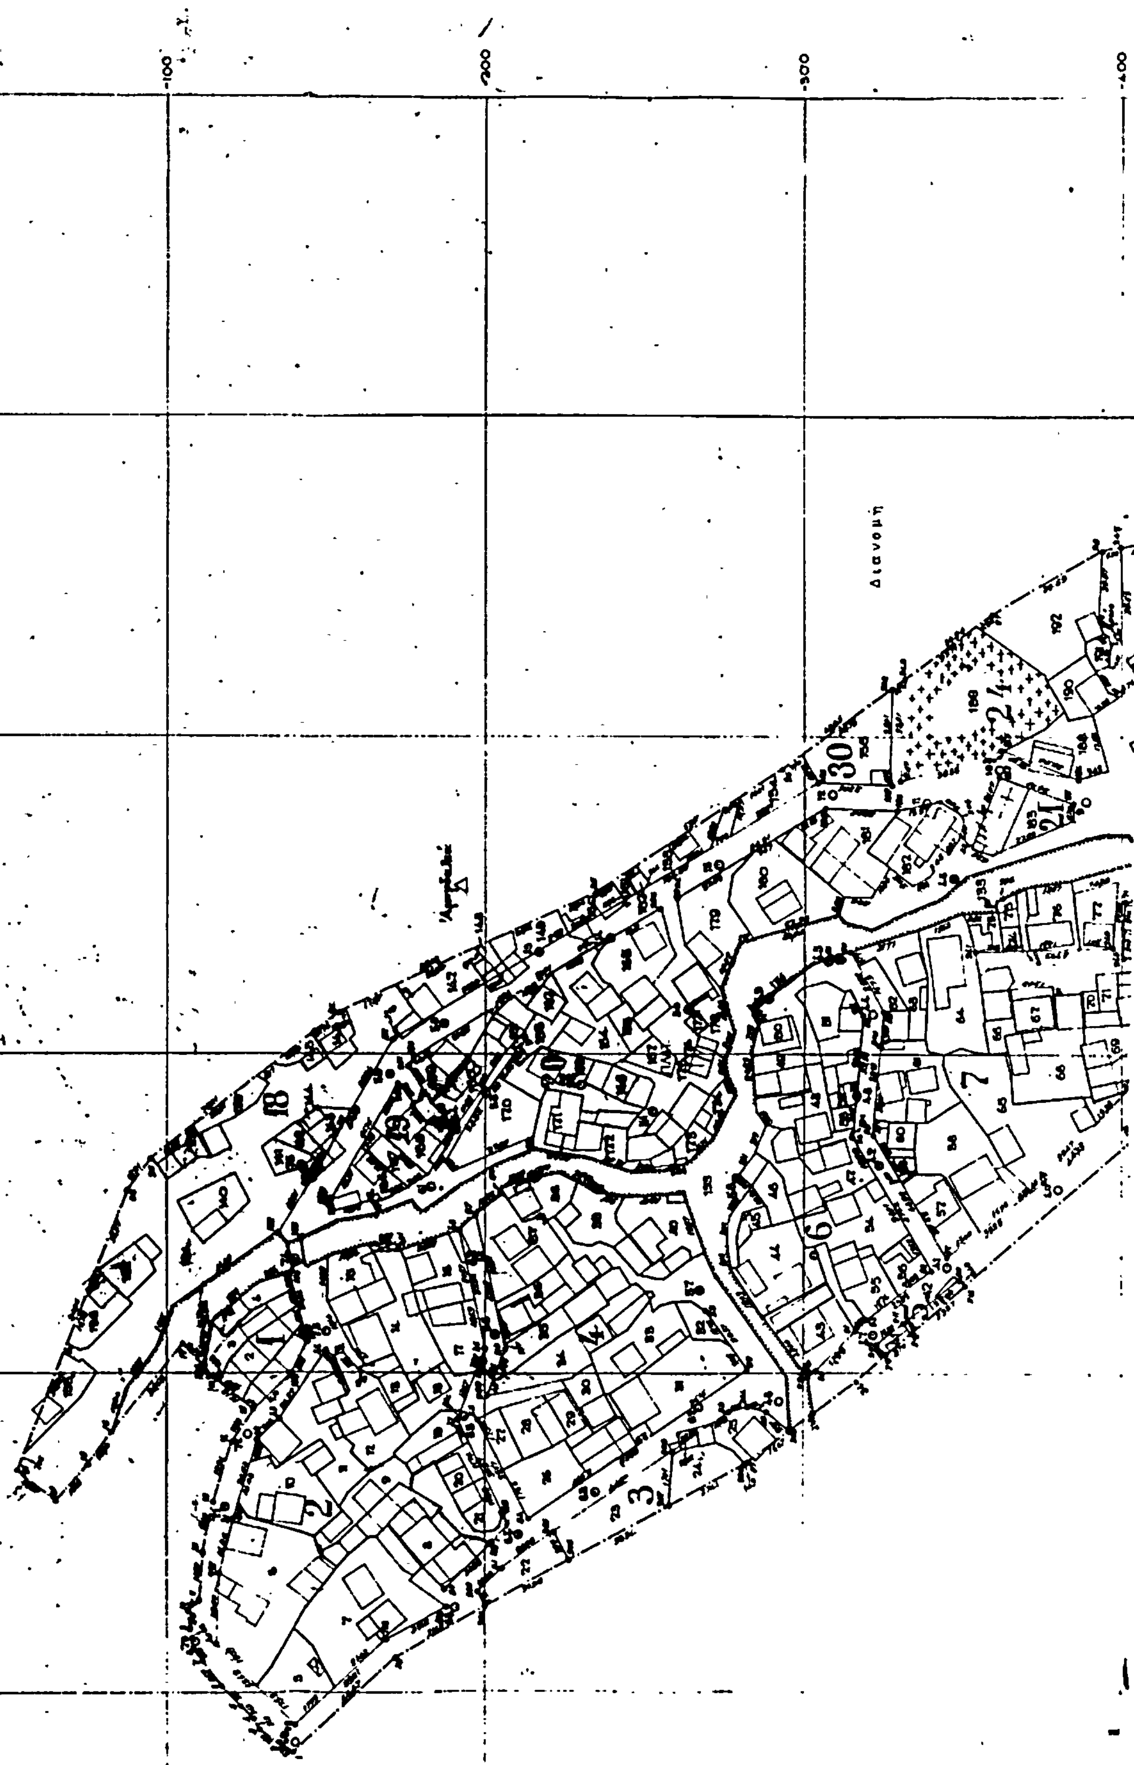
(ΠΕΛΛΗΣ)
ΔΙΑΝΟΜΗ 1981
Διανομή
100
200
300
400

Διανομή

Γήπεδο

Το σχεδιάγραμμα αυτό συνοδεύει την 738/12.8.85 Απόφαση Νομάρχη Πέλλας για έγκριση ρυμοτομικού σχεδίου αγροτικού οικισμού "ΚΑΡΥΔΙΑ" Ν. Πέλλας.

Έδεσσα 12.8.85

Ελέγχθηκε
Ελένη Κυριλλίδου
Αρχιτέκτων μηχ.
με εξάρτηση

Θεωρήθηκε
Η Προϊσταμένη Τ.Π.-Π.Ε.
Μαρία Πετικπασίδου
Τοπογράφος μηχ. με 4ο Β.

Αριθ. 6705 (3)

Αναγνώριση οδού (παρόδου της οδού Φλεγίου) ως προϋφισταμένης του 1923 στα Τρίκαλα, Ν. Τρικάλων.

O ΝΟΜΑΡΧΗΣ ΤΡΙΚΑΛΩΝ

Έχοντας υπόψη :

1. Τις διατάξεις :

α) Του από 17.7.1923 Π.Δ. «περί σχεδίων πόλεων, κωμών και συνοικισμών του Κράτους και ανεγέρσεως αυτών».

β) Του Ν. 3200/55 «περί διοικητικής αποκεντρώσεως» όπως τροποποιήθηκε και συμπληρώθηκε με το Π.Δ. 3620/1956.

γ) Του Π.Δ. 532/1970 «περί συμπληρώσεως των διατάξεων περί διοικητικής αποκεντρώσεως».

δ) Του Β.Δ. 712/70 «περί καθορισμού των διατηρουμένων υπέρ του Υπουργού και των περιφερειακών αρχών διανομαρχιακού επιπέδου του Υπουργείου Δ.Ε. αρμοδιοτήτων κ.λπ.» όπως τροποποιήθηκαν μεταγενέστερα.

2. Τη γνωμοδότηση του Συμβουλίου Χ.Ο.Π.Ν. Τρικάλων που διατυπώθηκε στο αρ. 17/θέμα 1ο/8.7.85 πρακτικό συνεδρίασής του με την οποία γνωμοδοτεί υπέρ της αναγνώρισης της ιδιωτικής οδού (παρόδου της οδού Φλεγίου) ως προϋφισταμένης του 1923, αφού είδαμε :

1. Την από 5.12.84 αίτηση των Λάμπρου και Ελευθερίας Μπεσίρη με την οποία ζητούν αναγνώριση της οδού ως προϋφισταμένης του 1923.

2. Τα συμβόλαια 4316/14.12.1883 και 77620/13.10.1913 των συμβολαιογράφων Τρικάλων Νικολάου Αγιόψυχου και Αργυρίου Παλαιού αντίστοιχα, από τα οποία προκύπτει ότι τα οικόπεδα των Λάμπρου Μπεσίρη και Απόστολου Ζαούτσου συνορεύουν με οδό που προϋφίσταται του 1923.


3. Το από 2.3.1937 ρυμοτομικό σχέδιο της πόλεως Τρικάλων, αποφασίζουμε :


Αναγνωρίζουμε την οδό (πάροδο της οδού Φλεγίου), όπως φαίνεται με στοιχεία Α-Β...Ι-Α, στο από 31.5.85 τοπογραφικό διάγραμμα του Αγρ. Τοπ. Μηχ. Δημητρίου Κανναβού ελεγμένο και θεωρημένο αρμοδίως ως προϋφισταμένη του έτους 1923. Το τοπογραφικό τούτο διάγραμμα αποτελεί αναπόσπαστο μέρος της παρούσας.

Η απόφαση αυτή να δημοσιευθεί στην Εφημερίδα της Κυβερνήσεως.

Τρίκαλα, 7 Αυγούστου 1985

Ο Νομάρχης
ΧΡ. ΜΑΡΤΙΝΗΣ

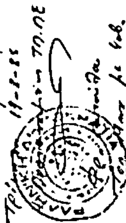


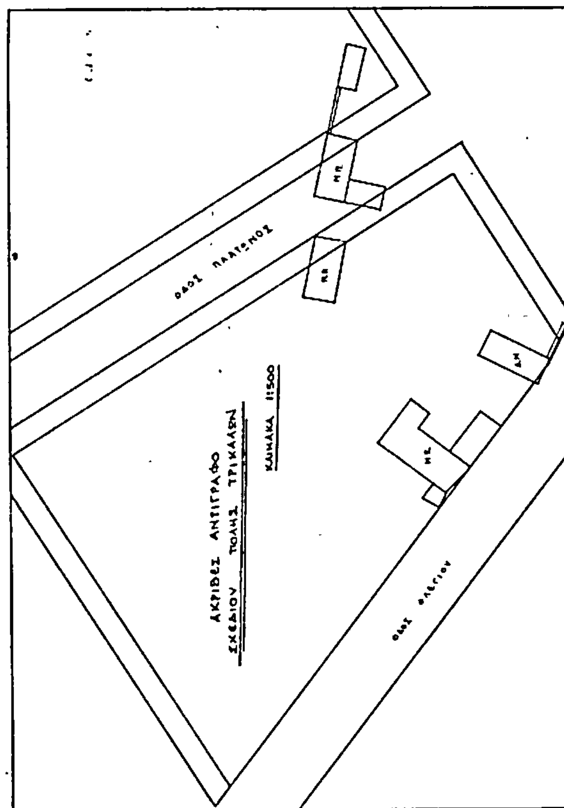

Ο ΣΥΝΤΑΞΑΣ
31.5.85
ΔΗΜΗΤΡΙΟΣ ΚΑΝΝΑΒΟΣ

ΕΛΕΓΧΘΗΚΕ
Τρίκαλα 31 Μαΐου 1985
ΑΝΑΣΤ. ΤΑΣΙΟΥ

ΘΕΩΡΗΘΗΚΕ
Τρίκαλα 13 Ιουν. 1985
Ο ΠΡΟΪΣΤΑΜΕΝΟΣ
ΦΡΙΚΤΑ ΚΕΠΟΥΡΑ

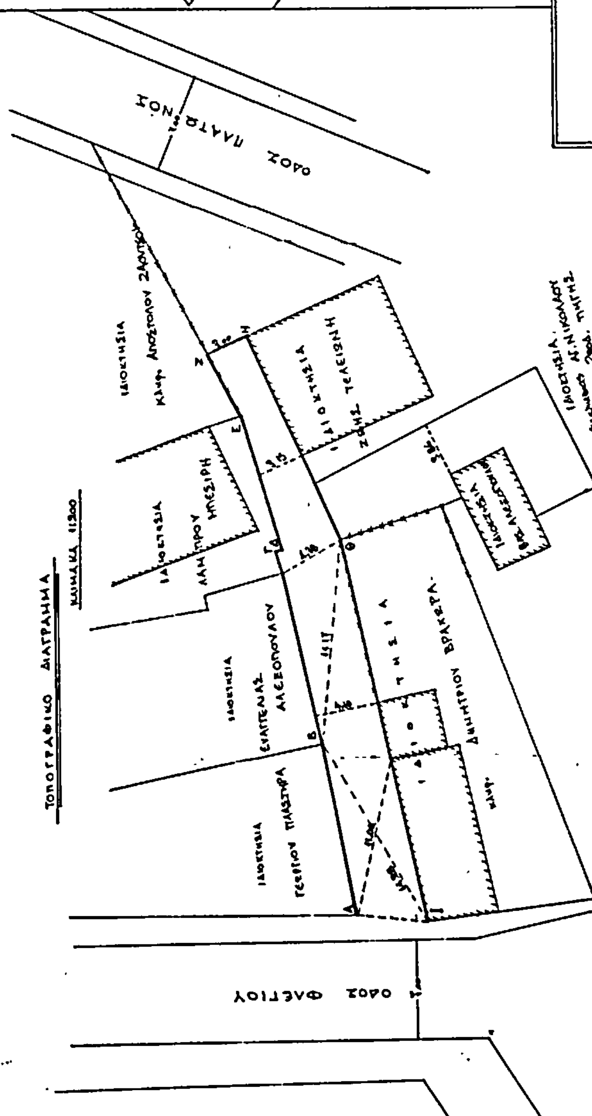

ΥΠΟΜΝΗΜΑ

ΤΟΜΕΑΣ

ΑΝΑΓΝΩΡΙΣΗ ΟΔΟΥ (παροδος Φλεγυου)
ΩΣ ΠΡΟΫΦΙΣΤΑΜΕΝΗΣ ΤΟΥ 1923